




REZ A-A'

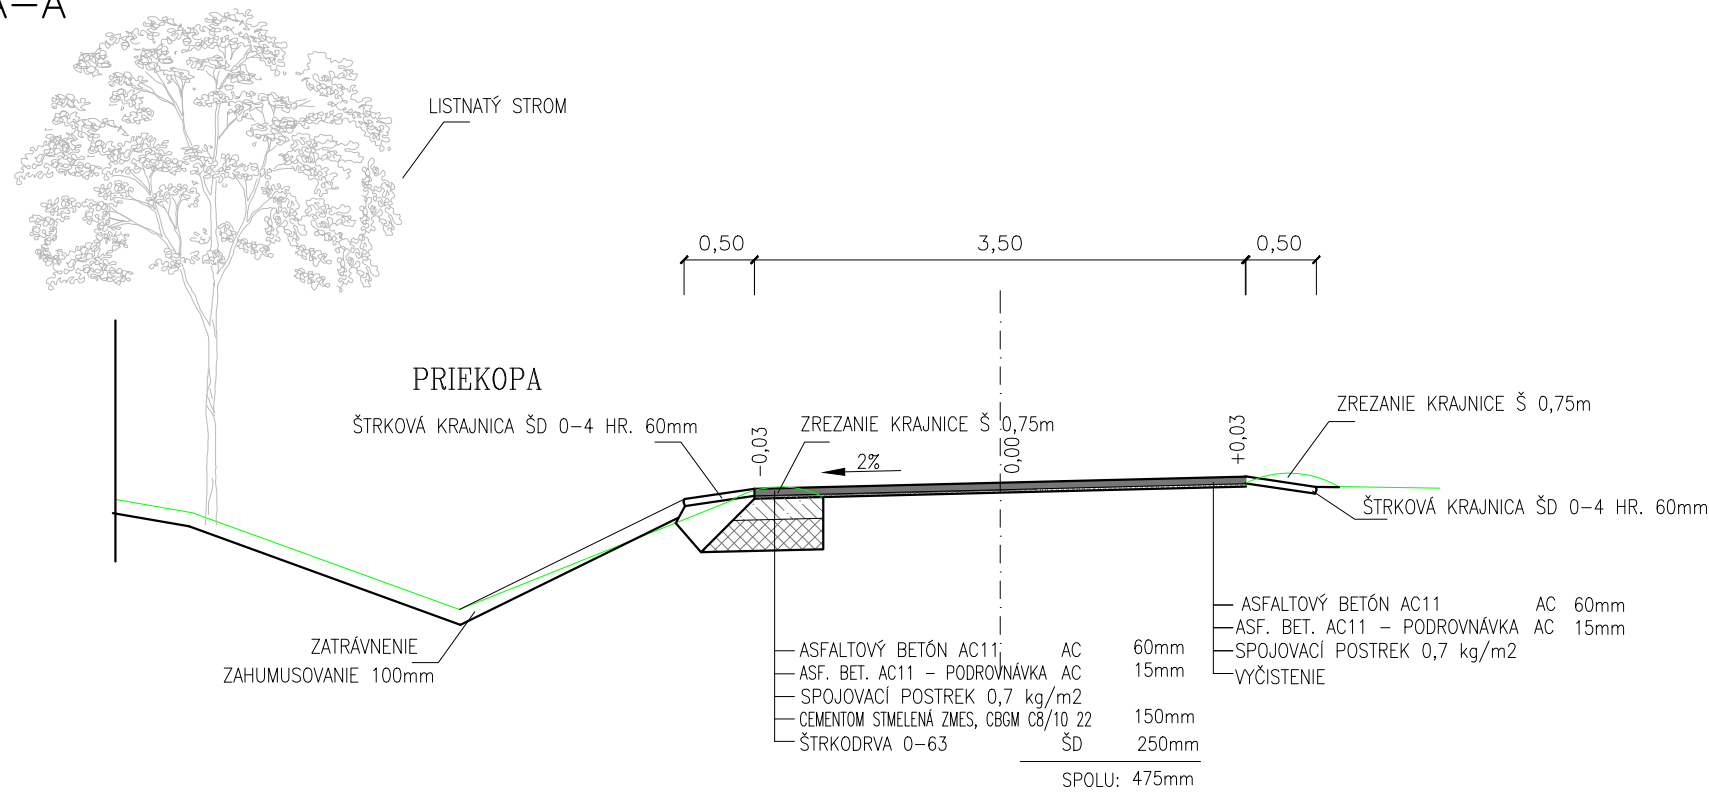


REZ B-B'

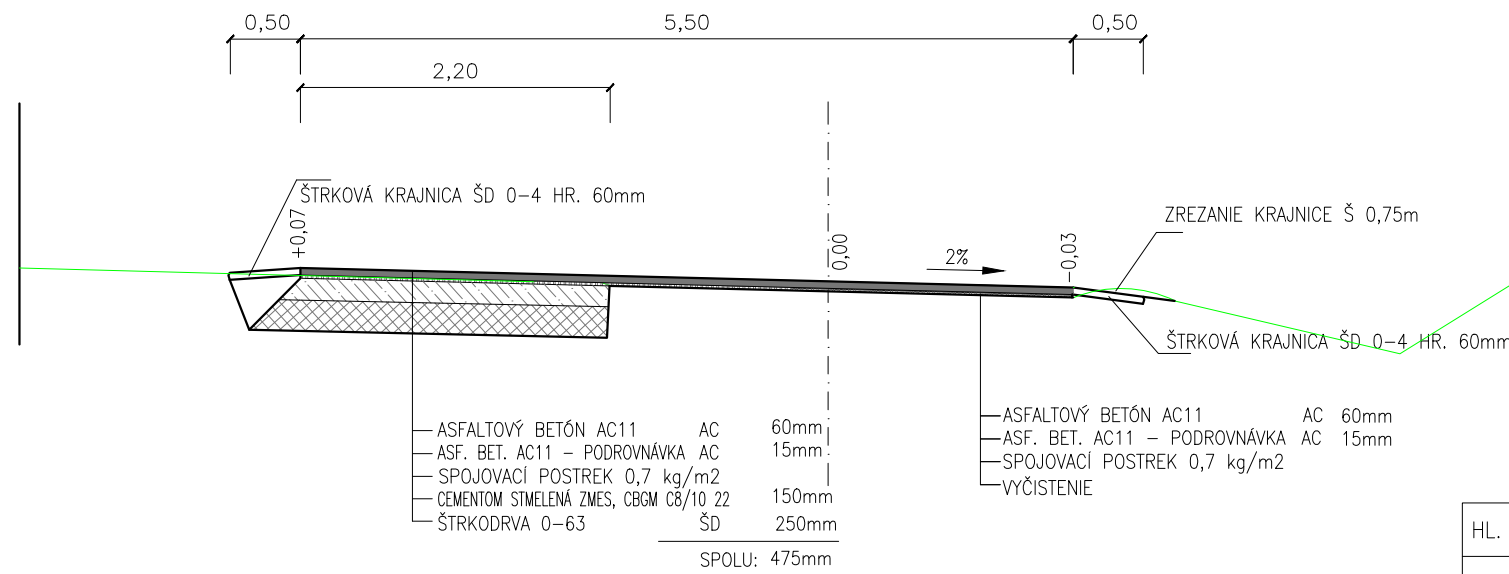

REZ C-C'

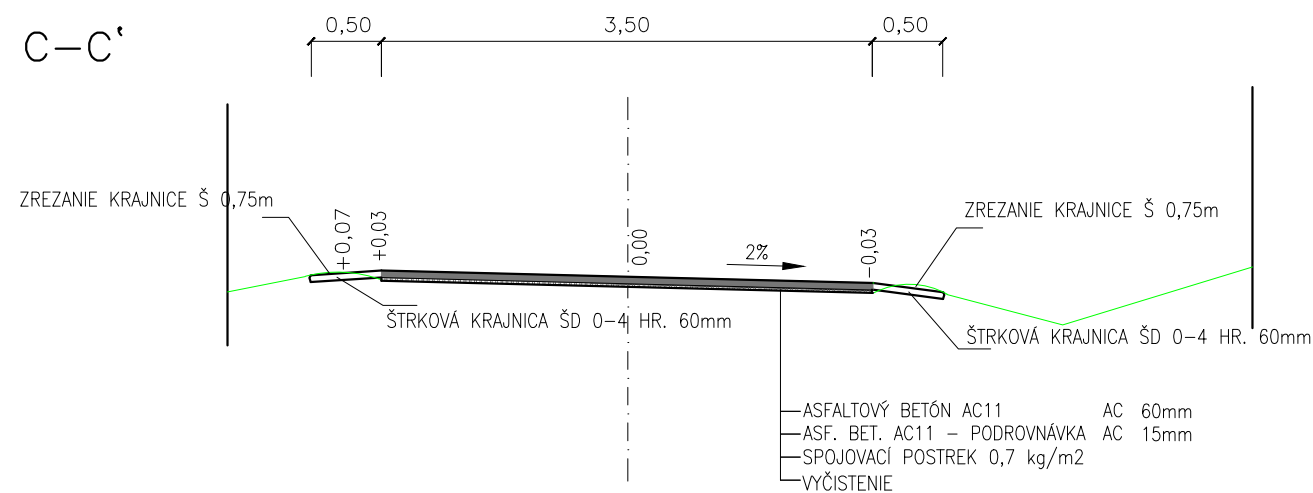

HL. PROJEKTANT	ING. MARTIN STREĎANSKÝ	Ateliér: Office: Clementisova 1997, 955 01 Topoľčany E-mail: info@urbaline.sk Tel.: 0907 704 471 
ZODP. PROJEKTANT	ING. MARTIN STREĎANSKÝ	
KONTROLOVAL	ING. MARTIN STREĎANSKÝ	

KRESLIL	PROJEKTANT	ZODP. PROJEKTANT	Vlastník výkresu	
ING. MARTIN STREĎANSKÝ	ING. MARTIN STREĎANSKÝ	ING. MARTIN STREĎANSKÝ	Ing. Martin Stredanský autorizovaný stavebný inžinier 5055*SP*12 konštrukcie inžinierskych stavieb 956 12 Preselany 433	
STAVEBNÍK : OBEC BĀDICE			Č. ZĀKAZKY :	
MIESTO STAVBY : BĀDICE			STUPEŇ :	DSP
STAVBA : Obnova miestnej komunikácie Ul. k vinohradom			DĀTUM :	05/2018
OBJEKT :			FORMĀT :	2x44
OBSAH : VZOROVÉ PRIEČNE REZY			MIERKA:	Č.PRÍLOHY:
			1:50	3